


Қазақстан Республикасының Әділет министрлігі
Тіркеу қызметі және құқықтық көмек көрсету
комитетінің «Алматы облысы бойынша
Жылжымайтын мүлік орталығы»
республикалық мемлекеттік қазыналық кәсіпорыны

ЖЕР ТЕЛІМІНІҢ ЖОСПАРЫ

Тұрған жері с. Бөлек
Көшесі ул Достық № 8/4
Кадастр № 03:044 литері А Б
Масштабы 1:500

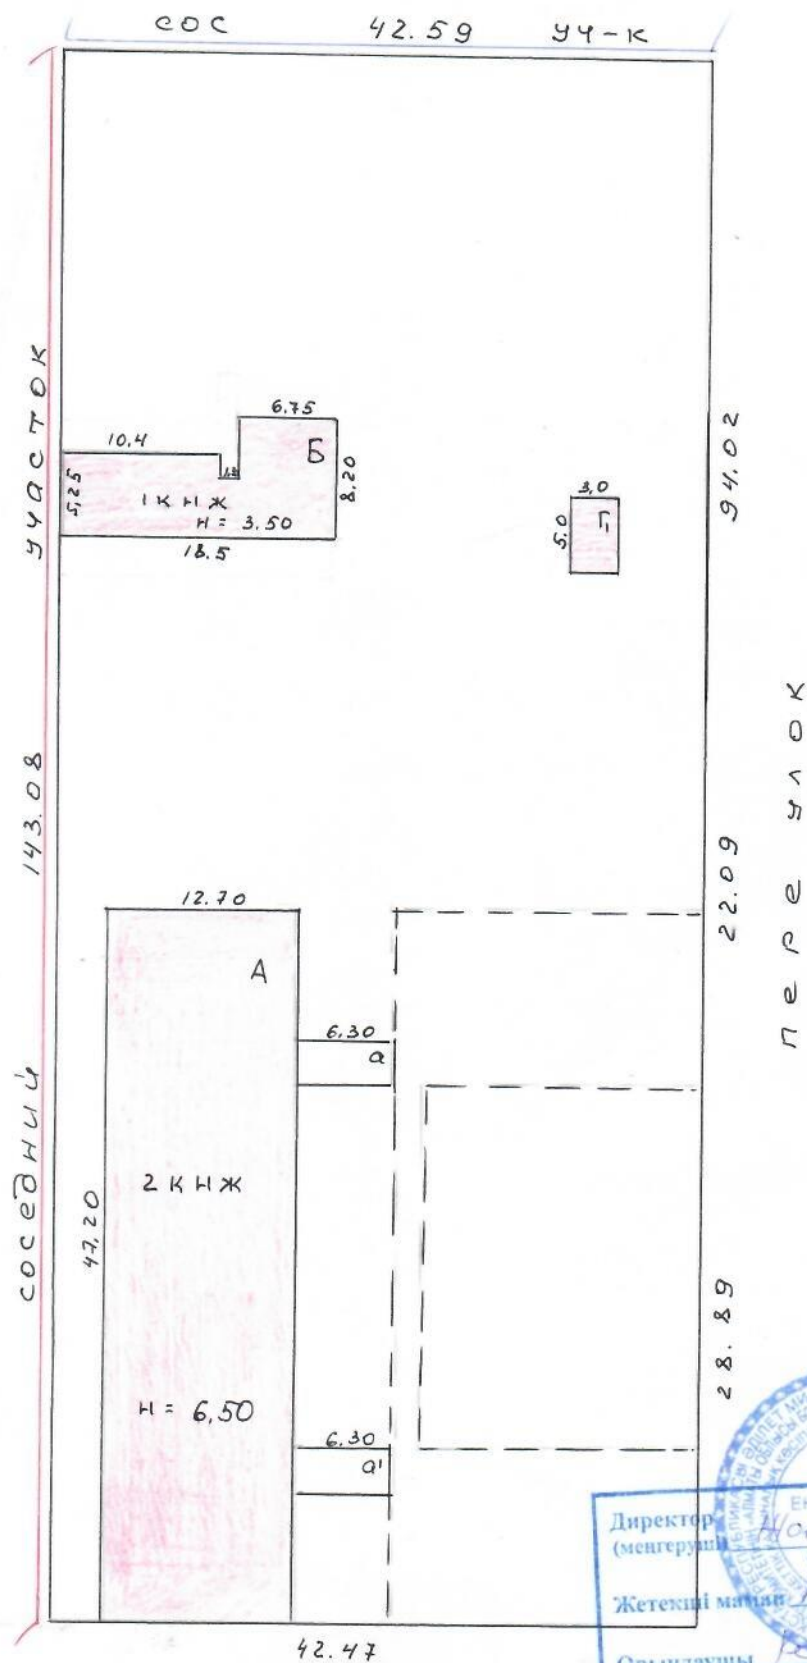

ЕҢБЕКШІҚАЗА
АУДАНЫ
(қосты)

Директор (менгеруші) Носыратов С.М. АЖ
Жетекші маман Харматов С.М. АЖ
Орындаушы Харматов С.М. АЖ
Уақыты 23.06 2009 ж.

**“ҚАЗАҚСТАН РЕСПУБЛИКАСЫ ӘДІЛЕТ МИНИСТРЛІГІ
ТІРКЕУ ҚЫЗМЕТІ ЖӘНЕ ҚҰҚЫҚТЫҚ КӨМЕК КӨРСЕТУ КОМИТЕТІНІН
«АЛМАТЫ ОБЛЫСЫ БОЙЫНША ЖЫЛЖЫМАЙТЫН МҮЛІК ОРТАЛЫҒЫ»
РЕСПУБЛИКАЛЫҚ МЕМЛЕКЕТТІК ҚАЗЫНАЛЫҚ КӘСІПОРНЫ**

**Тіркелетін жылжымайтын мүлік объектісіне
(көппәтерлі тұрғын үйлер, офистар,
өндірістік, сауда объектілері және т.б.)
ТЕХНИКАЛЫҚ ПАСПОРТ (Н-2)**

1. Алматы облысы
2. Еңбекшіқазақ ауданы ауданы
3. с. Толе Қаласы (кенті, елді мекені)
4. Қаладағы ауданы
5. Мекен-жайы Досайов
ул. Обилесная
6. Кадастр нөмірі 03-044-138.056
7. Түгендеу нөмірі 4219
- Қордың санаты Мүлік А

ЖАЛПЫ МӘЛІМЕТТЕР

- | | | | |
|---|------------------------------------|---------------------------------|-------------------------------------|
| 1. Сериясы, жобаның түрі | <input type="text"/> | 8. Тұрғын емес үй-жайдың ауданы | <input type="text" value="983,5"/> |
| 2. Қабат саны | <input type="text" value="2"/> | 9. Пәтер саны | <input type="text"/> |
| 3. Құрылыс ауданы | <input type="text" value="599,4"/> | 10. Үй-жайлар, бөлмелер саны | <input type="text" value="59"/> |
| 4. Ғимараттың ауқымы | <input type="text" value="3896"/> | 11. Қабырға материалы | <input type="text" value="картон"/> |
| 5. Жалпы алаңы | <input type="text" value="1176"/> | 12. Салынған жылы | <input type="text" value="1972"/> |
| 6. Балконның, лоджияның және т.б. алаңы | <input type="text" value="—"/> | 13. Табиғи тозу | <input type="text" value="40%"/> |
| 7. Тұрғын ауданы | <input type="text" value="—"/> | | |

Паспорт

«23» 06 2011 ж. жағдайы бойынша жасалған

Басқарушы:

Шағұлов С.А.
(қолы)



КОНСТРУКТИВТІК ЭЛЕМЕНТТЕРДІҢ ЖӘНЕ ИНЖЕНЕРЛІК ҚҰРАЛ-ЖАБДЫҚТАРДЫҢ ТЕХНИКАЛЫҚ СИПАТТАМАСЫ

№	Конструктивтік элементтердің атауы	Конструктивтік элементтердің сипаттамасы (материалы, әрленуі және т.б.)	Техникалық жағдайы (отыруы, шіруі, жарылуы және т.б.)	Тозу, %	Ағым өзгерісі
1	2	3	4	5	6
1	Іргетасы	ас. бейі			
2	а) ішкі және сыртқы тұрақты қабырғалары	кирпіс			
	б) ара қабырға	кирпіс			
3	Аражабын				
	шатырлық	ас / бейі			
	қабатаралық				
4	Төбе	шифер			
5	Еден				
	1-ші қабаттың	бетон, гипс, цемент, м.м.			
	келесі қабаттардың				
6	Ойықтар				
	терезелер	2 е 8/см²			
	есіктер	қосмалық			
7	Әрлеу жұмыстары				
	ішкі	мш - кс			
	сыртқы	обл. рауш. и ш. ш. ш.			
8	Ыстық су мен қамтамастандырылған	+			
9	Су құбыры	+			
10	Канализация	+			
11	Электрмен жарықтандыру	+			
12	Жылу	пешті			
13		газ пешті			
14		ЖЭО-нан			
15		АГВ-дан			
16		жеке жылу қондырғылнан	газбен		
17			қатты отын мен		
18		аудандық қазандығынан	газбен		
19			қатты жылу мен		
20	Басқа жұмыстар	+			

Техникалық паспортқа қоса берілетін құжаттардың тізбесі:

1. Қабаттық жоспарлар _____ +
2. Қабаттық жоспарларға экспликация _____ +
3. _____

Ерекше белгілері:

$$\begin{array}{r} 2.7 \\ \hline 5 \\ \hline 16 \\ 3 \\ \hline 7 \\ \hline \end{array}$$

ЖЕР УЧАСКЕСІНІҢ ЭКСПЛИКАЦИЯСЫ, М²

Жер кесіп беру құжаттары бойынша	Нақты қолданылғаны	Құрылысы бар алаң				Салынбаған алаң													
		Барлығы	Негізгі құрылымдар	Бөлік құрылымдар мен	асфальттік жабын	Басқалар жабындар	топырақ	жабықталған алаңдар				жасыл көшеттер							
								Барлығы	спорттық	балалар	шаруашылық	Барлығы	ағаш отырғызы	Жеміс бағы	Гүл егілген	Day-bay	Басқалар		
1	2	3	4	5	6	7	8	9	10	11	12	13	14	15	16	17	18		
6200	6200	767,5	752,5	15,0															

Негізгі және қызметтік құрылымдардың, суық жапсаржай, жер төле, ауалық ғимараттар, жабындардың қолдану орны мен сипаттамасы

Жоспардағы литер	Қолданылу орны	Ауданы, м²	Көлемі, м³	Тозу, %	Конструктивтік элементтердің сипаттамасы							
					іргетас	қабырға және ара қабырғалар	аражабын	шатыр	еден	ойықтар		
1	2	3	4	5	6	7	8	9	10	11		
а	құрылыс	18,9				бесік						
а'	құрылыс	18,9				бесік						
Г	үдәрік	15,0	30		б.бесік	кесік	ж.бесік	м.бесік	бесік	н		

Орындаған маман

Қызылбаев. А. М.

Бөлім бастығы:


Қызылбаев. Э.

(Т.А.Ә., қолы)

(Т.А.Ә., қолы)

« 23 » 06

жылы

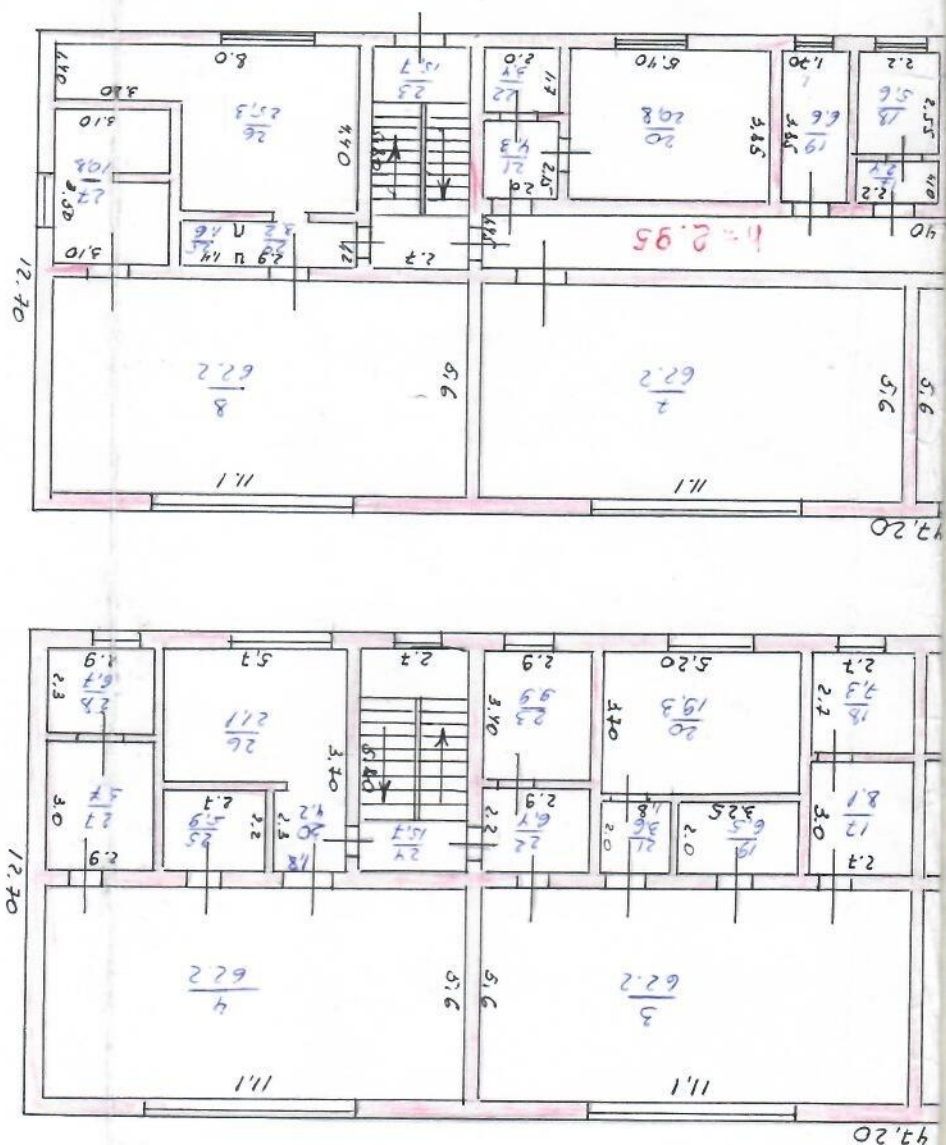[illegible][illegible]

ЭКСПЛИКАЦИЯ

к плану объекта недвижимого имущества

наименование объекта

Дата записи	Литер по плану	Этажи	Номер помещения,	Номера частей помещения,	Назначение помещений,	Общая	Полезная	Жилая площадь	Нежилая	В отдельных квартирах	В общежития	В гостиницы	Торговые помещения	Пром.- сооружений	Производств зданий и	Складская	Учреждений образования	Бытового обслуживания	Орган-я учреждений	Управления, научных, банковских, обществен. ит.д.	Предприятий	Обществен-го питания	Учреждений здраво-охран., лечеб-ного назначения	Учрежден физкультуры и спорта	Учреждений культуры и искусства	Транспортных зданий и сооружений	Сооружений инженерных сетей	Таражи	Прочие
	1	2	3	4	5	6	7	8	9	10	11	12	13	14	15	16	17	18	19	20	21	22	23	24	25	26	27		
	А	1		1	1	мф. зал	62.2																						
				2	2	мед. пункт	13.1																						
				3	3	суммарно	2.8																						
				4	4	кабинет	15.7																						
				5	5	кабинет	15.7																						
				6	6	кабинет	15.7																						
				7	7	мф. зал	62.2																						
				8	8	мф. зал	62.2																						
				9	9	сан. узел	10.5																						
				10	10	подсобн.	2.2																						
				11	11		23.6																						
				12	12	мешин. зал	15.7																						
				13	13	кухня	19.0																						
				14	14	кухня	11.2																						
				15	15	кабинет	10.9																						
				16	16	коридор	32.9																						

Выполнил спец

(Ф.И.О., подпись)

Кочащенко В. А

Проверил начальник отдела

Карасев С

(Ф.И.О., подпись)

"13"

"22"

201 г.

ЭКСПЛИКАЦИЯ

к плану объекта недвижимого имущества

наименование объекта

наименование объекта

[illegible]

Выполнил спец

Защиты Кохасево. И

Проверил начальник отдела:

В. И. Ф. (подпись)

(Ф.И.О., подпись)

(Ф.И.О., подпись)

“ ”

2017 г.

ЭКСПЛИКАЦИЯ

к плану объекта недвижимого имущества

Детский сад

наименование объекта

Дата записи	Литер по плану	Этажи	Номер помещения, квартиры	Номера частей помещения, квартиры	Назначение частей помещения, квартиры	Общая	Полезная	Жилая площадь	Нежилая	В отдельных квартирах	В общежития	В гостиницы	Торговые помещения	Пром.-сооружений и производств зданий и	Складская	Учреждений образования	Бытового обслуживания	Орган-я учреждений управления, научных, банковских, обществен. ит.д.	Предприятий обществен-го питания	Учреждений здраво-охран., лечебного назначения	Учрежден физкультуры и искусства	Учреждений культуры и искусства	Транспортных зданий и сооружений	Сооружений инженерных сетей	Ларакы	Прочие
1	2	3	4	5	6	7	8	9	10	11	12	13	14	15	16	17	18	19	20	21	22	23	24	25	26	27
	А	II		1	мр. комн	62.2															62.2					Ларакы
				2	мр. комн	62.2															62.2					
				3	мр. комн	62.2															62.2					
				4	мр. комн	62.2															62.2					
				5	сан. узел	8.7																				8.7
				6	сан. узел	6.7																				6.7
				7	кухня	5.7													5.5							5.7
				8	сан. узел	21.1																				21.1
				9	коридор	15.7																				15.7
				10	коридор	6.4																				6.4
				11	коридор	9.9														9.9						9.9
				12	коридор	3.4																				3.4
				13	коридор	19.9																				19.9
				14	кухня	6.5														6.5						6.5
				15	сан. узел	8.1																				8.1
				16	сан. узел	7.3																				7.3

Выполнил спец

Конахметов С. А.

Проверил начальник отдела

Каримбаев С. Э.

(Ф.И.О., подпись)

(Ф.И.О., подпись)

" 3 "

201_ г.

ЭКСПЛИКАЦИЯ

к плану объекта недвижимого имущества

наименование объекта

Площадь по внутреннему обмеру (кв.м.), в том числе

Дата записи	Литер по плану	Этажи	Номер помещения, квартиры	Номера частей помещения, квартиры	Назначение частей помещения, квартиры	Общая	Полная	Жилая площадь	Нежилая	В отдельных квартирах	В общежития	В гостиницы	Торговые помещения	Пром.- сооружений производств зданий и	Складская	Учреждений образования	Бытового обслуживания	Органа- учреждений управления, научных, банковских, обществен. ит.д.	Предприятий обществен-го питания	Учреждений здраво-охран, лечебно-го назначения	Учреждений физкультуры и искусства	Учреждений культуры и искусства	Транспортных зданий и сооружений	Сооружений инженерных сетей	Таражи	Прочие
1	2	3	4	5	6	7	8	9	10	11	12	13	14	15	16	17	18	19	20	21	22	23	24	25	26	27
	А	II		17	сан. узел	8.1																				8.1
				18	сан. узел	7.3													6.5							7.3
				19	кухня	6.5																				
				20	лаборатория	23.0														23.0						36
				21	коридор	3.6																				6.4
				22	коридор	6.4												9.9								
				23	кабинет	9.9																				
				24	кабинет	15.7												21.1	5.9							
				25	кухня	5.9																				
				26	лаборатория	21.1																				8.7
				27	сан. узел	8.7																				6.7
				28	сан. узел	6.7																				3.8
				29	коридор	3.8																				4.6
				30	коридор	4.6																				
					итого:	498.9																				

Выполнил спец

Кожанчиков. А

Проверил начальник отдела

Корсаков. Е

(Ф.И.О., подпись)

" 13 "

201 г.

(Ф.И.О., подпись)

**“ҚАЗАҚСТАН РЕСПУБЛИКАСЫ ӘДІЛЕТ МИНИСТРЛІГІ
ТІРКЕУ ҚЫЗМЕТІ ЖӘНЕ ҚҰҚЫҚТЫҚ КӨМЕК КӨРСЕТУ КОМИТЕТІНІН
«АЛМАТЫ ОБЛЫСЫ БОЙЫНША ЖЫЛЖЫМАЙТЫН МҮЛІК ОРТАЛЫҒЫ»
РЕСПУБЛИКАЛЫҚ МЕМЛЕКЕТТІК ҚАЗЫНАЛЫҚ КӘСІПОРНЫ**

**Тіркелетін жылжымайтын мүлік объектісіне
(көппәтерлі тұрғын үйлер, офистар,
өндірістік, сауда объектілері және т.б.)
ТЕХНИКАЛЫҚ ПАСПОРТ (Н-2)**

1. Алматы облысы

2. Есепкерішқазакский ауданы3. с. Талек Қаласы (кенті, елді мекені)

4. Қаладағы ауданы _____

5. Мекен-жайы ул. Достық6. Кадастр нөмірі 03-044-138-0567. Түгендеу нөмірі 4219Қордың санаты Мүлік Б.

ЖАЛПЫ МӘЛІМЕТТЕР

1. Сериясы, жобаның түрі		8. Тұрғын емес үй-жайдың ауданы	98.2
2. Қабат саны	1	9. Пәтер саны	-
3. Құрылыс ауданы	115.3	10. Үй-жайлар, бөлмелер саны	6
4. Ғимараттың ауқымы	403	11. Қабырға материалы	кирпіш
5. Жалпы алаңы	98.2	12. Салынған жылы	1972
6. Балконның, лоджияның және т.б. алаңы	-	13. Табиғи тозу	40%
7. Тұрғын ауданы	-		

Паспорт

«23» 06 2011 ж. жағдайы бойынша жасалған

Басқарушы:

Жақып В.С.
(қолы)

М.О.

КОНСТРУКТИВТІК ЭЛЕМЕНТТЕРДІҢ ЖӘНЕ ИНЖЕНЕРЛІК ҚҰРАЛ-ЖАБДЫҚТАРДЫҢ ТЕХНИКАЛЫҚ СИПАТТАМАСЫ

№	Конструктивтік элементтердің атауы		Конструктивтік элементтердің сипаттамасы (материалы, әрленуі және т.б.)	Техникалық жағдайы (отыруы, шіруі, жарылуы және т.б.)	Тозу, %	Ағымда өзгеріс
1	2		3	4	5	6
1	Іргетасы		б/б сый			
2	а) ішкі және сыртқы тұрақты қабырғалары		керісін.			
	б) ара қабырға		керісін			
3	Аражабын	шатырлық	жс. бейі			
		қабатаралық				
4	Төбе		шөбер			
5	Еден	1-ші қабаттың	бейі			
		келесі қабаттардың				
6	Ойықтар	терезелер	д е			
		есіктер	проф. сый.			
7	Әрлеу жұмыстары	ішкі	шөй - кс			
		сыртқы	шөй - кс			
8	Ыстық су мен қамтамастандырылған					
9	Су құбыры					
10	Канализация					
11	Электрмен жарықтандыру		+			
12	Жылу	пешті				
13		газ пешті				
14		ЖЭО-нан				
15		АГВ-дан				
16		жеке жылу қондырғылнан	газбен			
17			қатты отын мен			
18		аудандық қазандығынан	газбен			
19			қатты жылу мен			
20	Басқа жұмыстар					

Техникалық паспортқа қоса берілетін құжаттардың тізбесі:

1. Қабаттық жоспарлар
2. Қабаттық жоспарларға экспликация
- 3.

Ерекше белгілері:

[illegible]

Негізгі және қызметтік құрылымдардың, суық жапсаржай, жертөле, аулалық ғимараттар, жабындардың қолдану орны мен сипаттамасы

[illegible]

Орындаған маман

(Т.А.Ә., қолы)

«23» 08 2004 жылы

Бөлім бастығы:


(Т.А.Ә., қолы)

Hand-drawn diagram of a rectangular area divided into sections with numerical labels. The top section contains a small rectangle with "2.2" and "5.6/18". Below it is a larger rectangle labeled "5.6". To the right of this is a vertical strip labeled "2.20". The bottom section contains a rectangle labeled "2.2" and "5.6/18", followed by a vertical strip labeled "2.20".

Қазақстан Республикасының Еділет министрінің
Тіркеу қызметі және құқықтық көмек көрсету
комитетінің «Алматы» облысы бойынша
Жылжымайтын мүлік орталығына
республикалық мемлекеттік қарыздық қаржыларын

ӘР ҚАБАТТЫҢ ЖОСПАРЫ

Тұрған жері С. Бөлек
Көшесі Достық № 8/4
Кадастр № 03.044 : литері Б
Масштабы 1:100

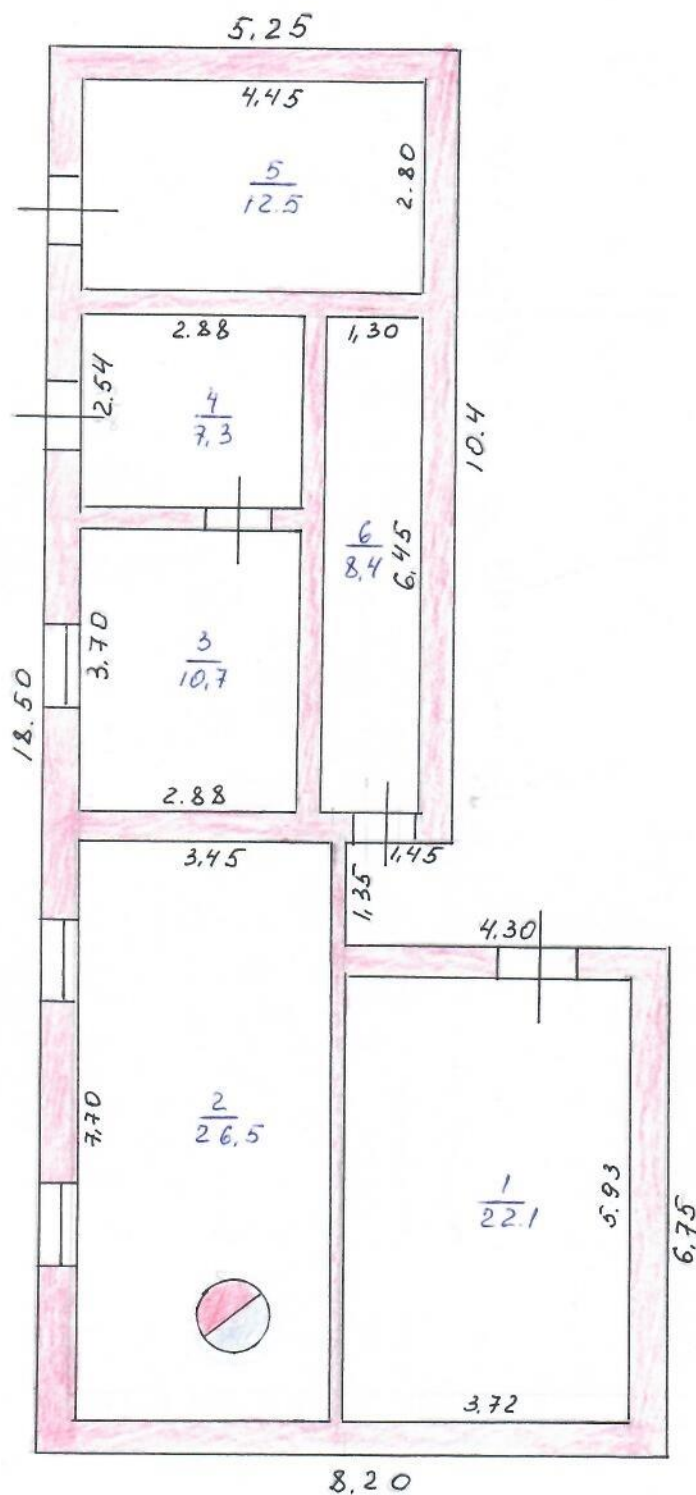

Директор (менгеруші) Жаңақасымов Е. А.
Жетекші маман Қарашев Е. Е.
Орындаушы Қожақов Е. Е.
Уақыты " 23 " 06 ж.

Жылжымайтын мүлік объектісінің

См. 10-көзгеріс

жоспарына

кешеннің аталуы

ЭКСПЛИКАЦИЯ (сипаттама)

Ішкі өлшем бойынша ауданы (кв.м.), оның ішінде																												
Жазу жүргізілген күні	Жоспар бойынша литері	Қабаты	Үй-жайлардың, бөлмелерінің нөмірі	Үй-жайлардың, бөлмелерінің нөмірі	Үй-жайлардың, бөлмелерінің мақсаты	Жалпы	Пайдалы	Тұрғын	Тұрғын емес	Жеке пәтерлерде	Жатақхана	Қонақ үйлерде	Сауда-саттық	Өндіріс-өнеркәсіптік ғимарат. мен құрылыс.	Коймалар	Халыққа білім беру мекемесі	Тұрмыс қажетін өтеу мекемесі	Басқарма, ғылыми, банктік, қоғамдық ұйымдар мен мекемелер	Қоғамдық тамақтандыру кәсіпорыны	Денсаулық сақтау, емдеуімекемелер	Физкультура-спорттық	Мәдениет және өнер мекемелері	Көліктік құрылыстар мен ғимараттар	Инженерлік желілер мекемесі	Лағаждар	Басқалар		
Б	5			1	Подсобка	22.1									22.1												2	
				2	кад. 26.5	26.5									10.7													
				3	подсобка	10.7									7.3													
				4	кладовая	7.3									12.5													
				5	кладовая	12.5									5.4													
				6	подсобка	5.4									62.0													26
					итого:	88.0																						

Орындаған маман

Кожаметов. А. М. (аты-жөні, қолы)

Тексерген бөлім бастығы

Қарыбаев. Э. (аты-жөні, қолы)

" 15 "

07

2017 ж

к плану объекта недвижимого имущества

наименование объекта

Протипоровано и ошановано
штаново

Проверил начальник отдела

(Ф.И.О., подпись)

(Ф.И.О., подпись)

201 г.